


תוכנית קומת גלריה - קומה 1

לובי קומתי

 ממ"מ


 משרדים

 שרותים קומתיים

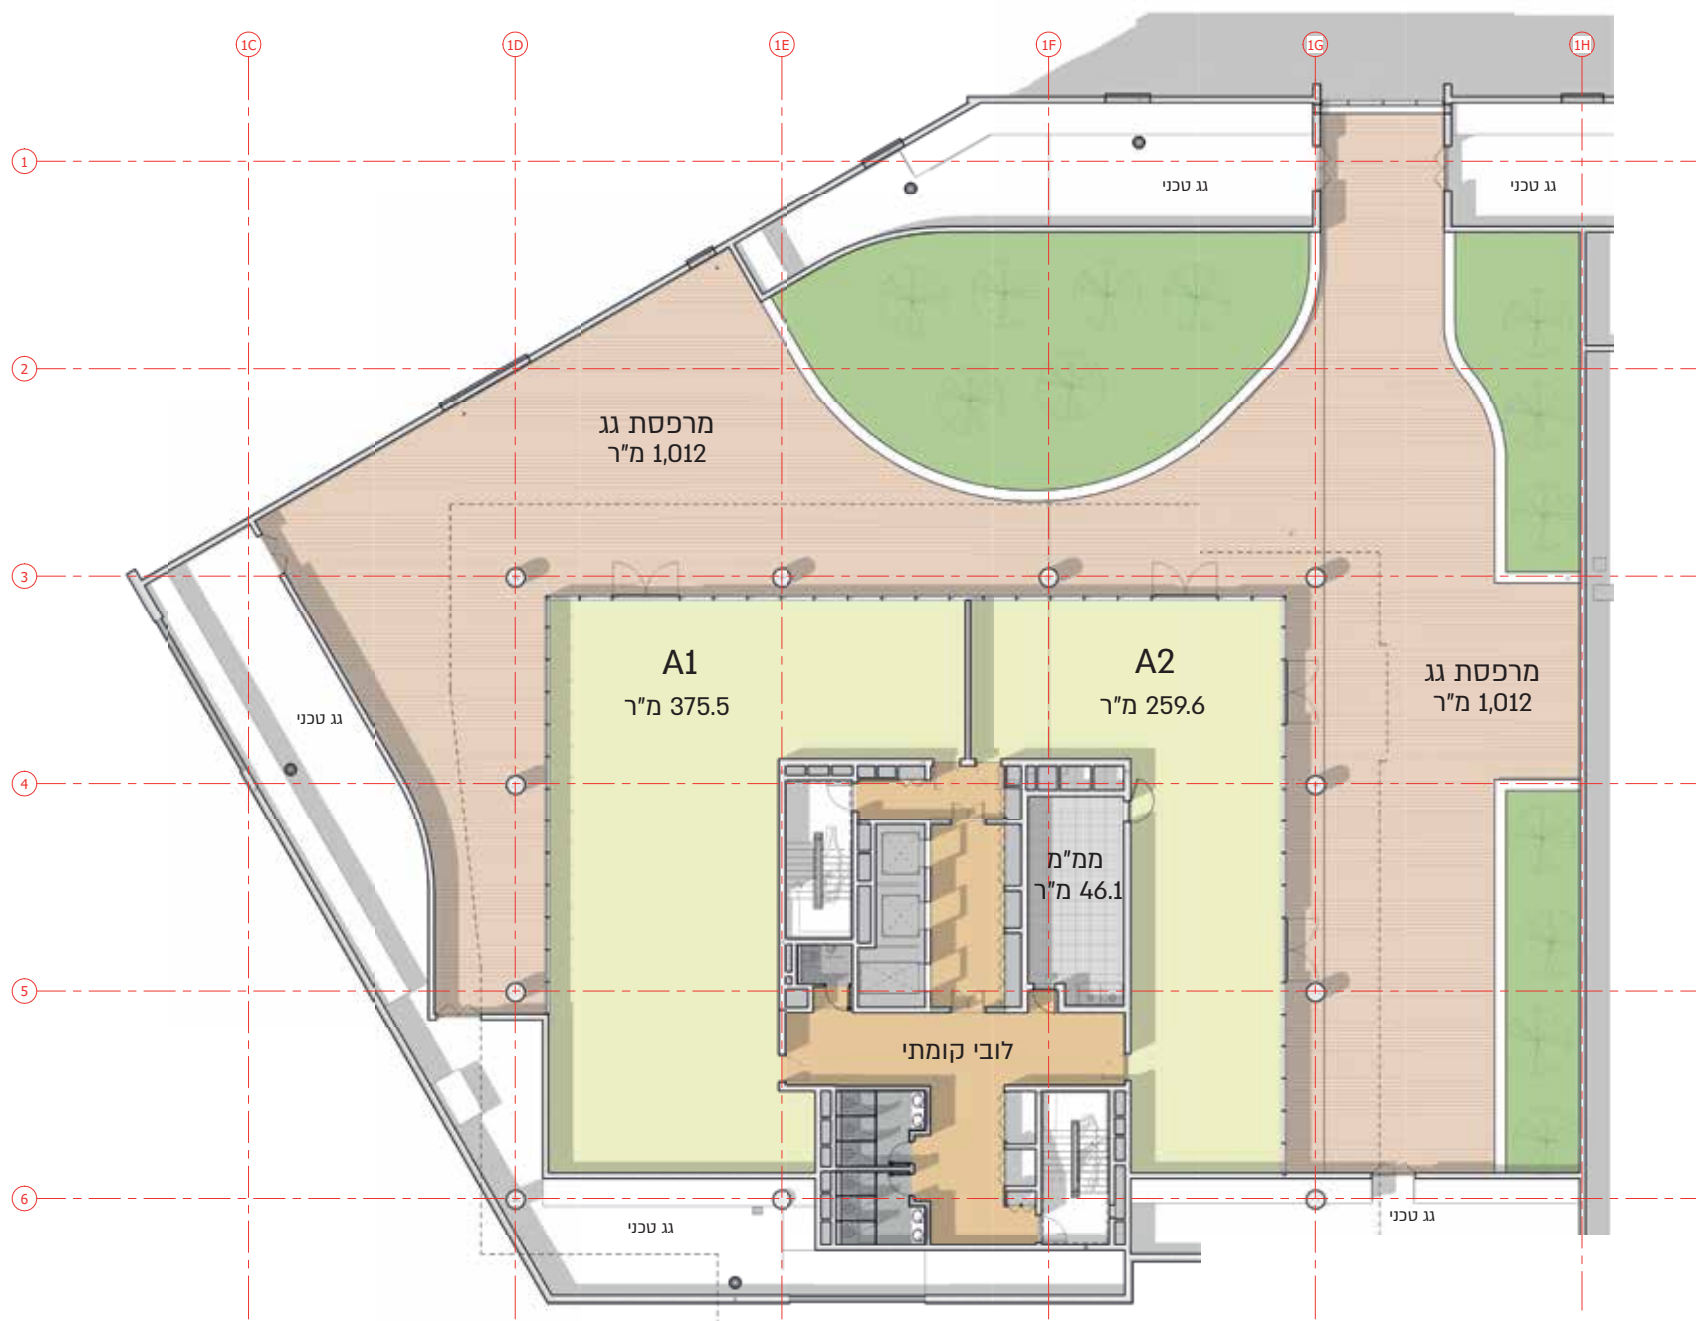

תוכנית קומה טיפוסית – משרדים

שרותים קומתיים
 משרדים
 מרפסת
 ממ"מ
 לובי קומתי

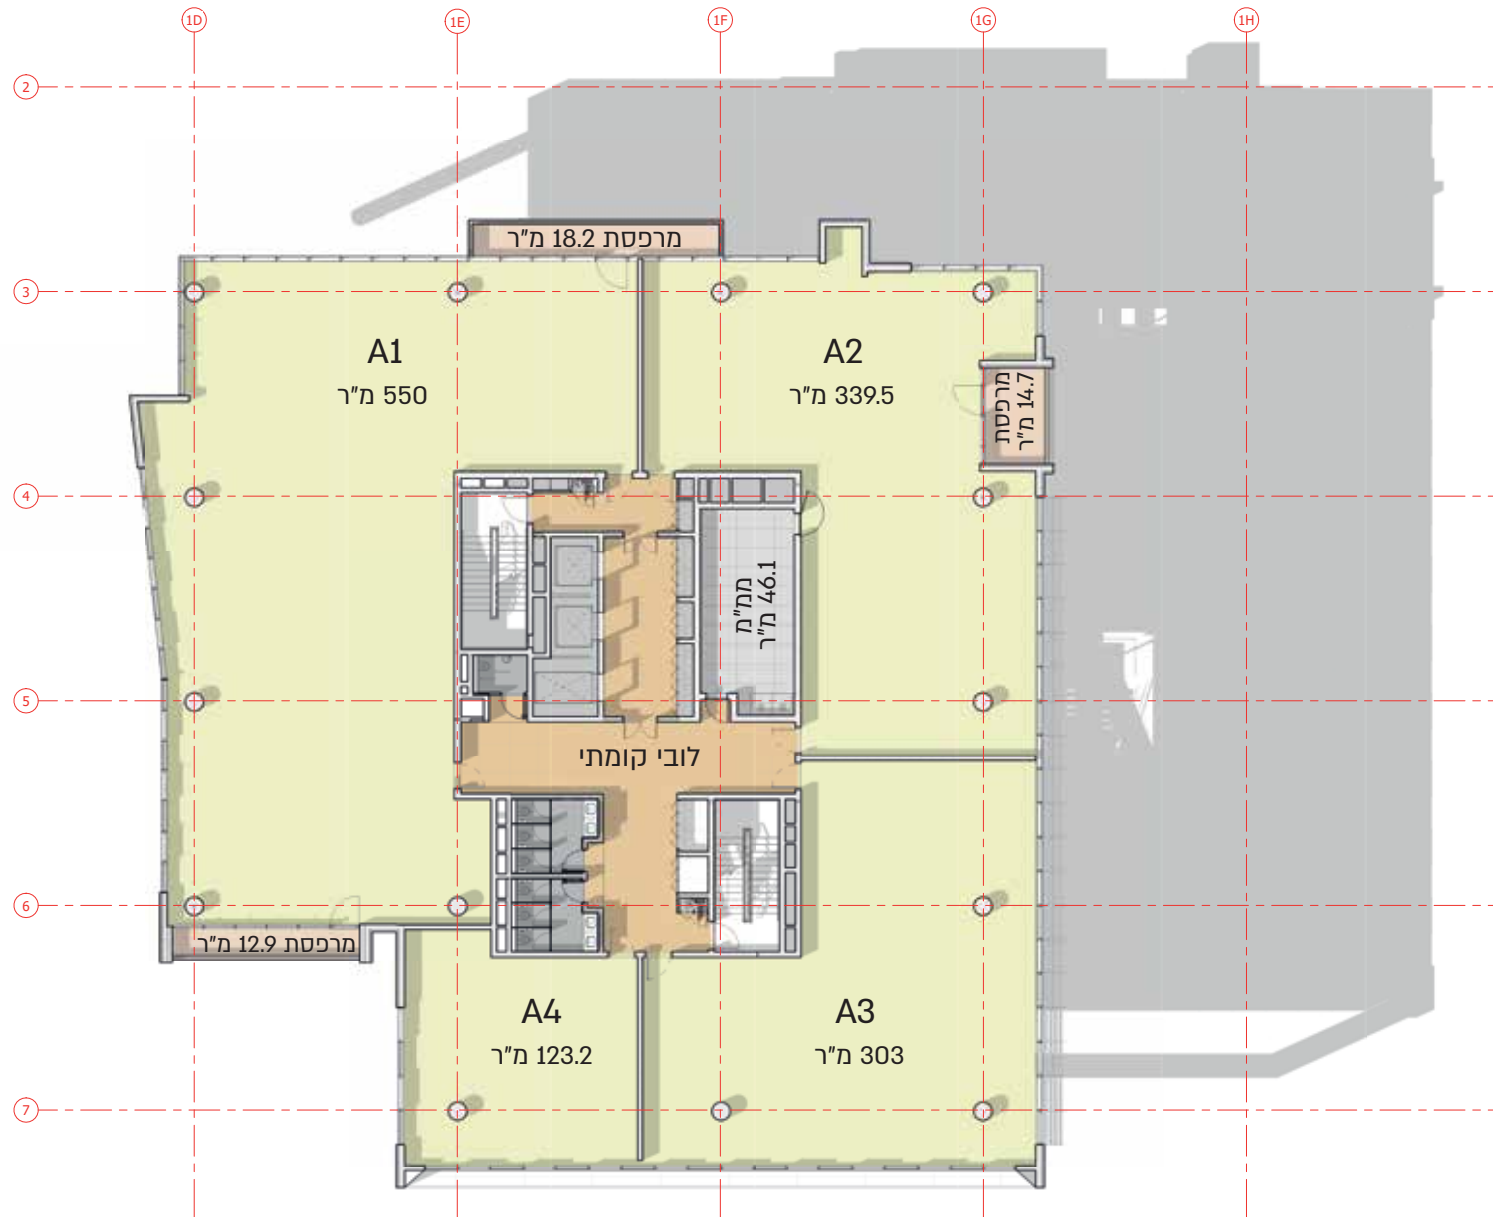

תכנית לובי כניסה מבנה משרדים

לובי כניסה מבנה משרדים

