


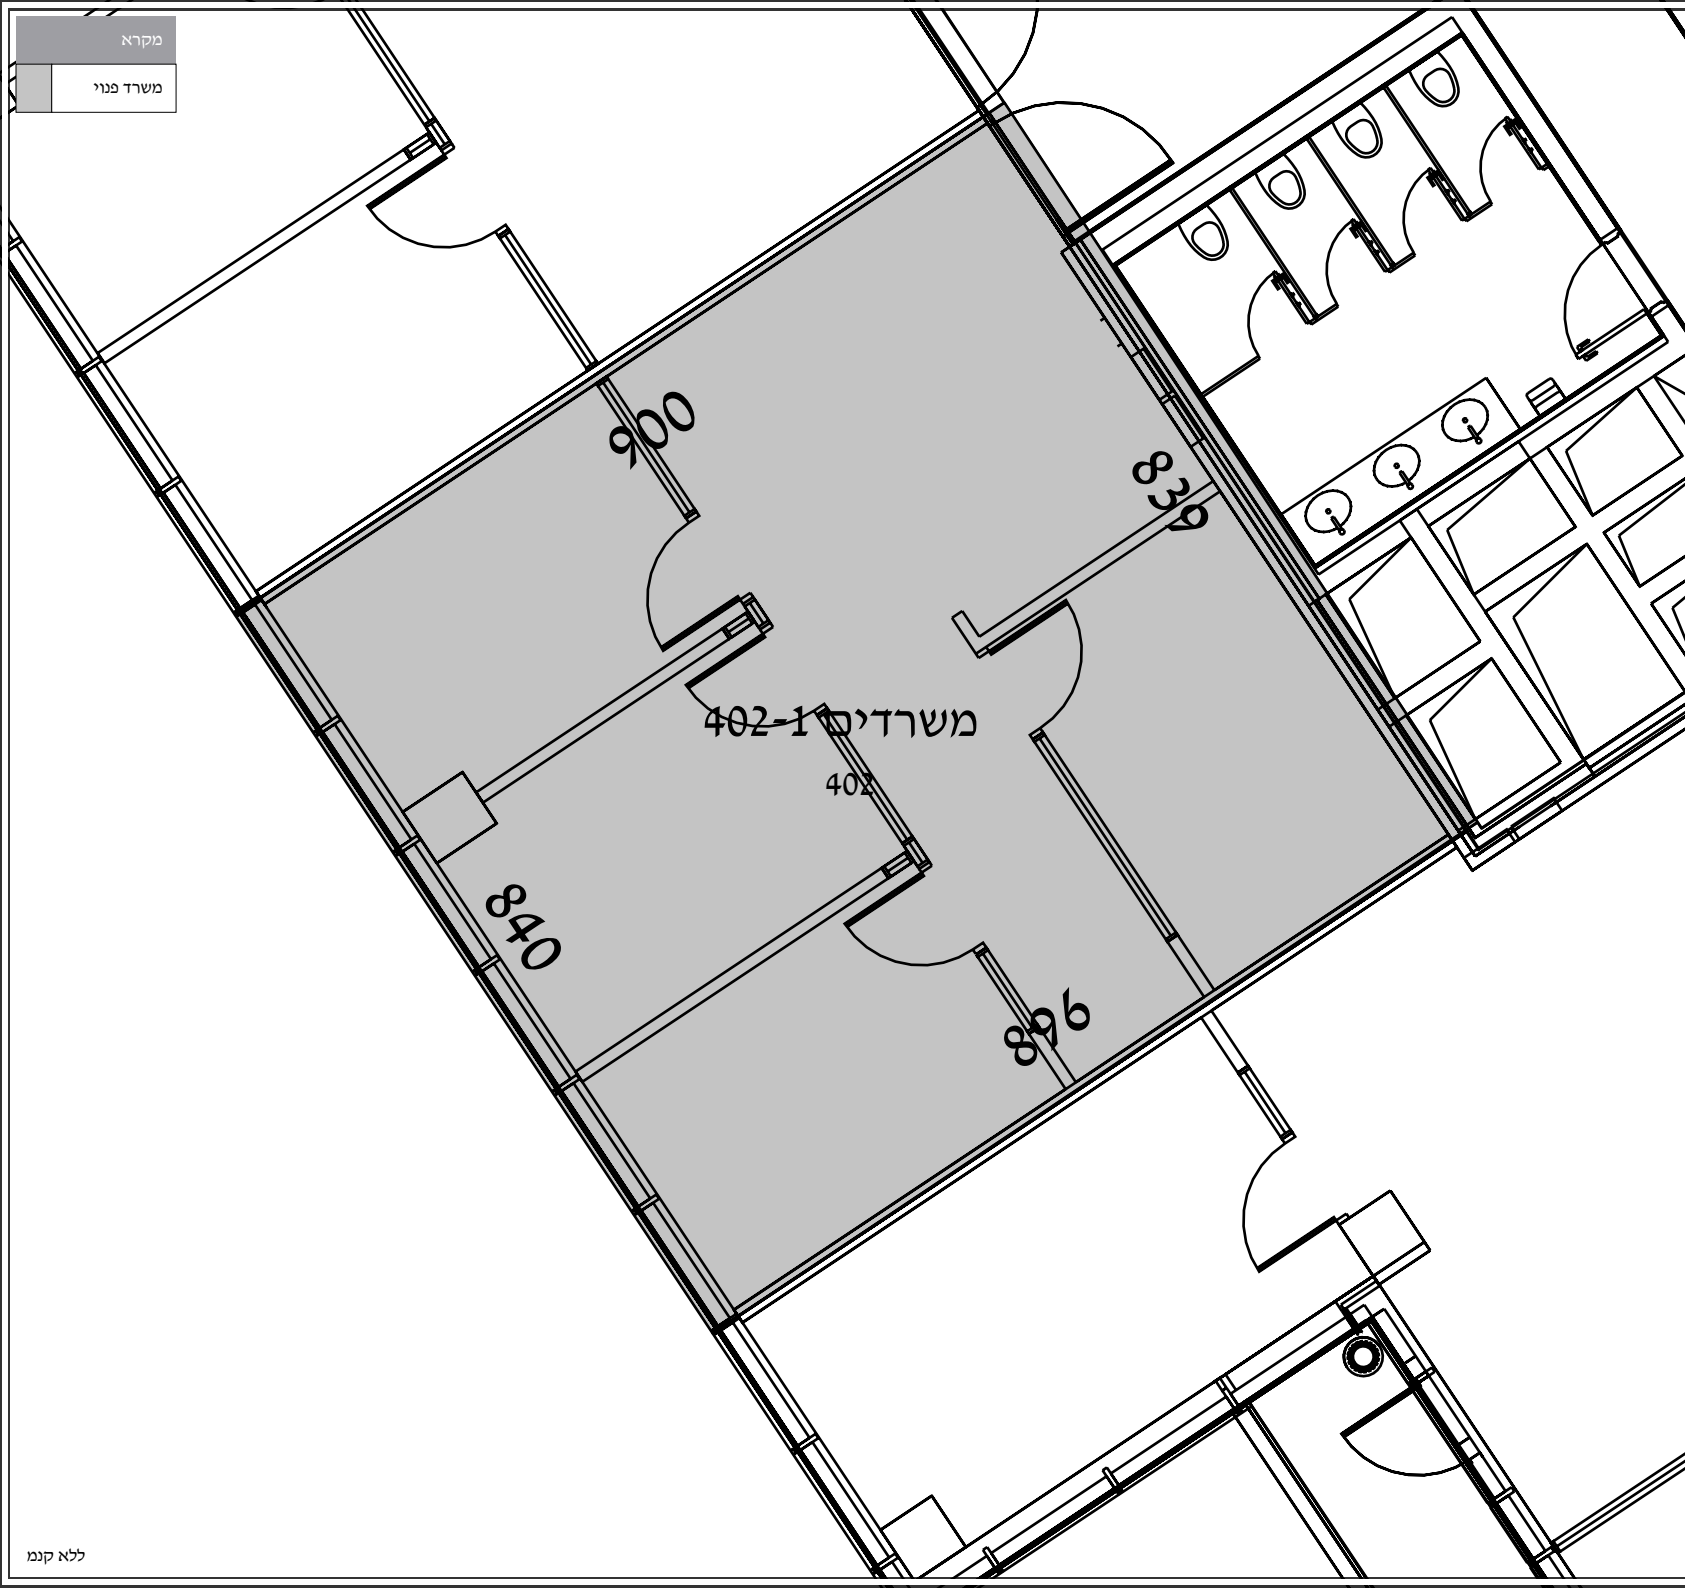

שם		ערך
מבנה	כרמי גת	
ישוב	קרית גת	
כתובת	דרך הדרום 3	
קומה	קומה 4	

דייר	שם יחידה	גודל לחיוב
משרדים 402-1	402	100.27

