


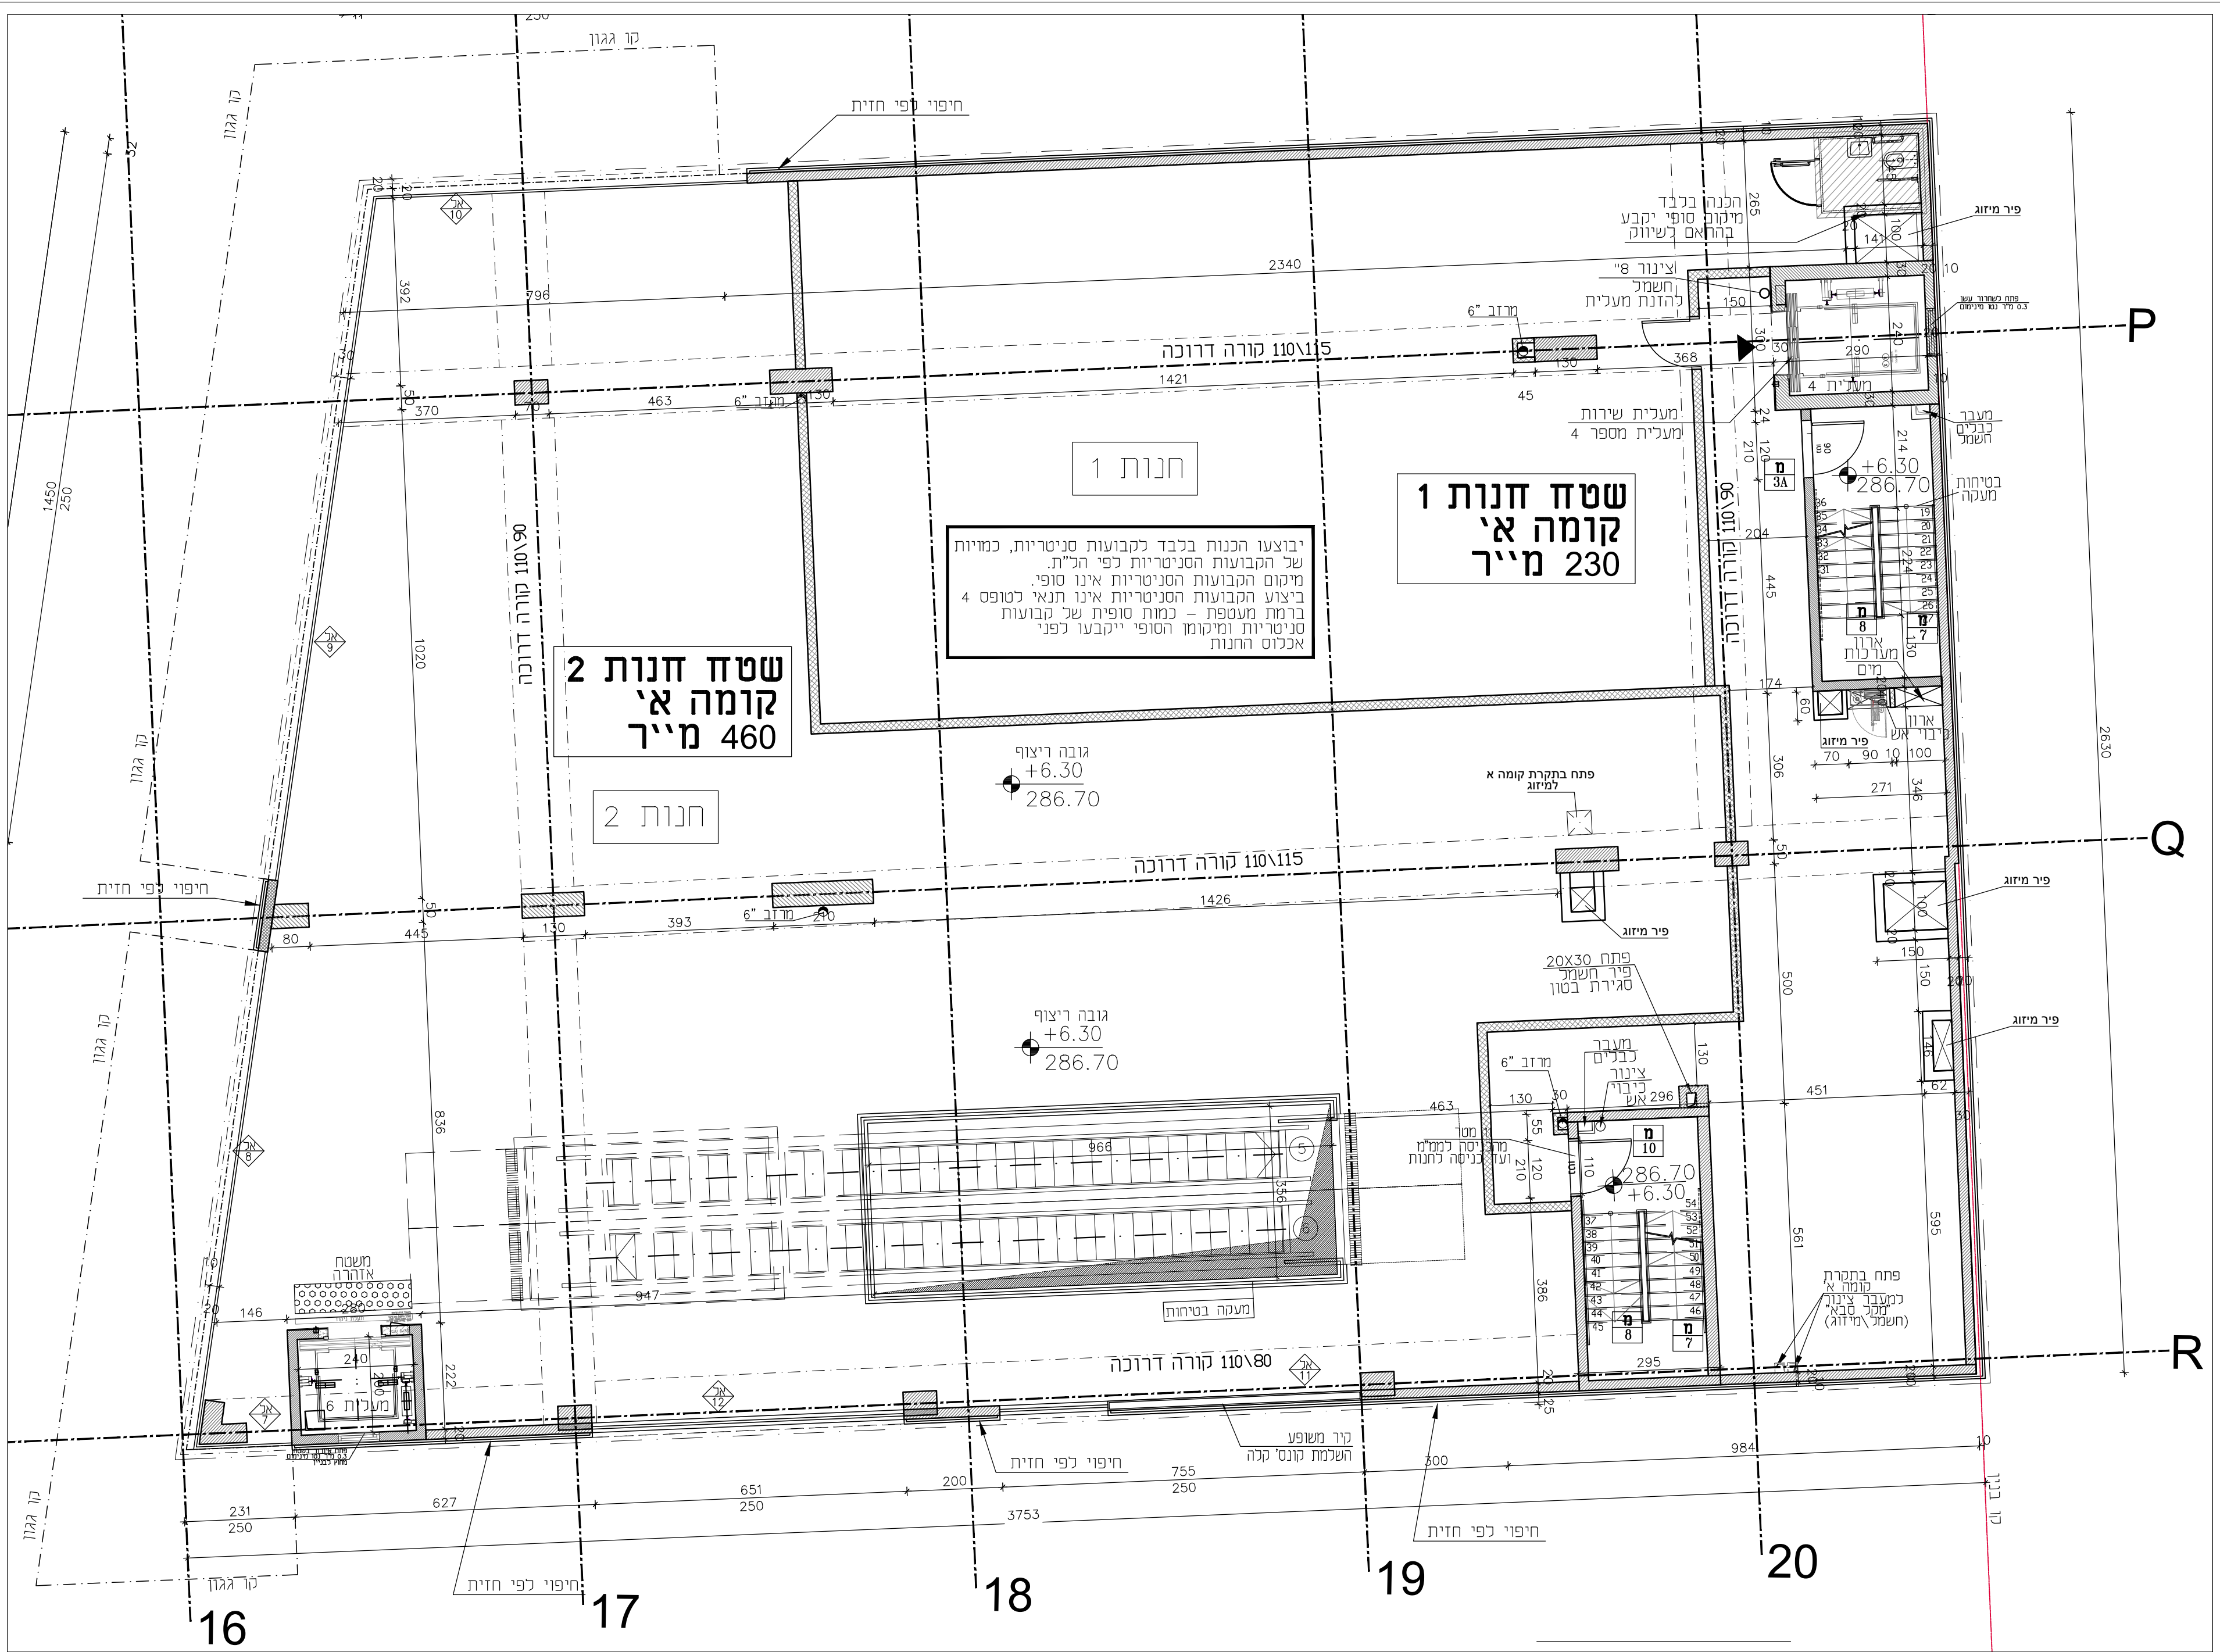

יבוצעו הכנות בלבד לקבועות סניטריות, כמויות של הקבועות הסניטריות לפי ה"ת. מיקום הקבועות הסניטריות אינו סופי. ביצוע הקבועות הסניטריות אינו תנאי לטופס 4 ברמות מעטפת - כמות סופית של קבועות סניטריות ומיקומן הסופי ייקבעו לפני אכילוס החנות

שטח חנות 1  
קומה א'  
230 מ"ר

שטח חנות 2  
קומה א'  
460 מ"ר

גובה ריצוף  
+6.30  
286.70

גובה ריצוף  
+6.30  
286.70

גובה ריצוף  
+6.30  
286.70